

План размещения оборудования в кабельном коллекторе


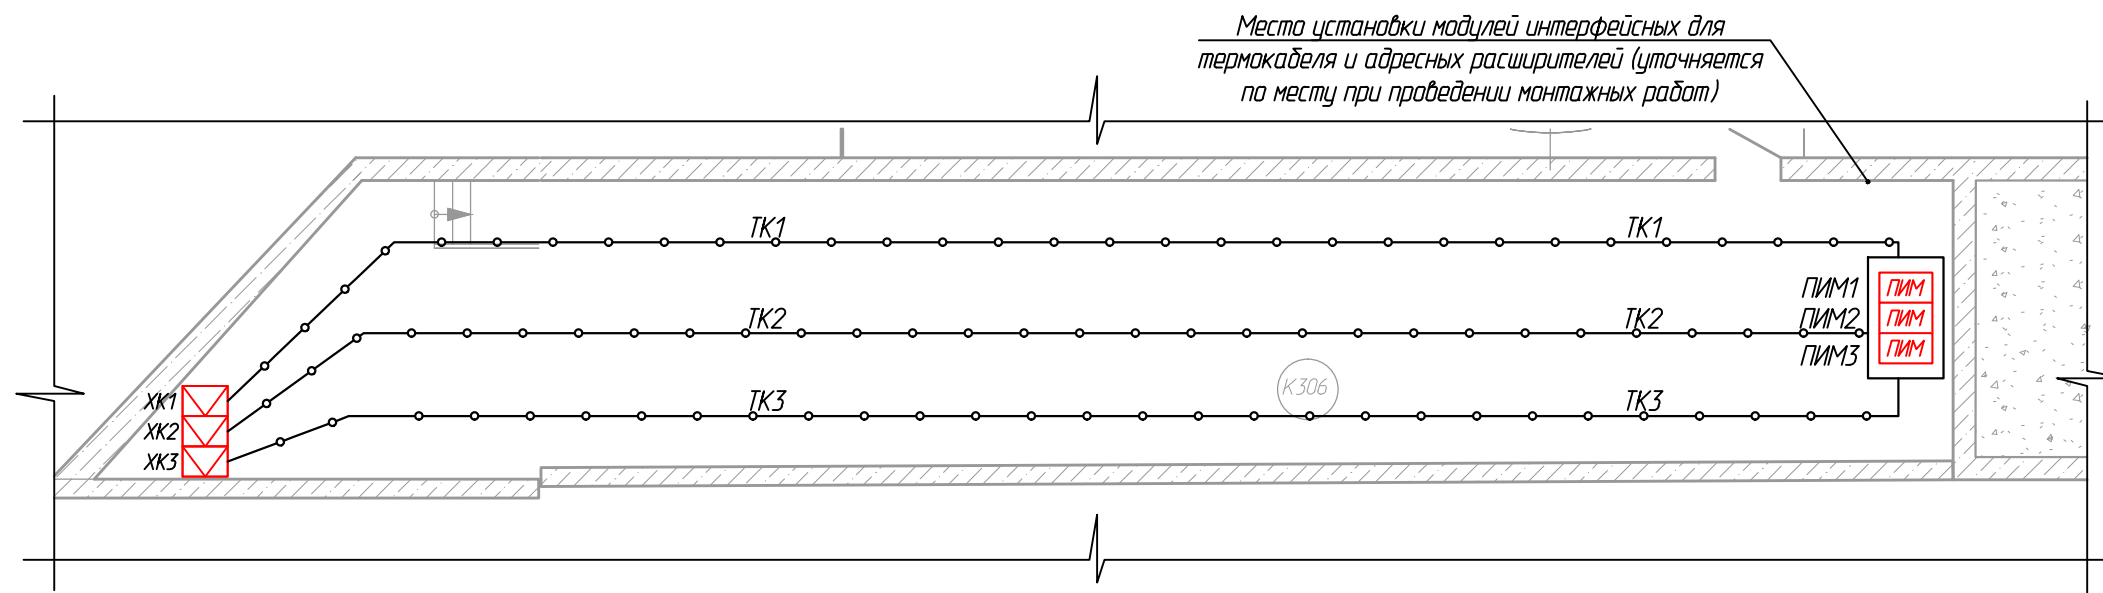


Схема крепления термокабеля

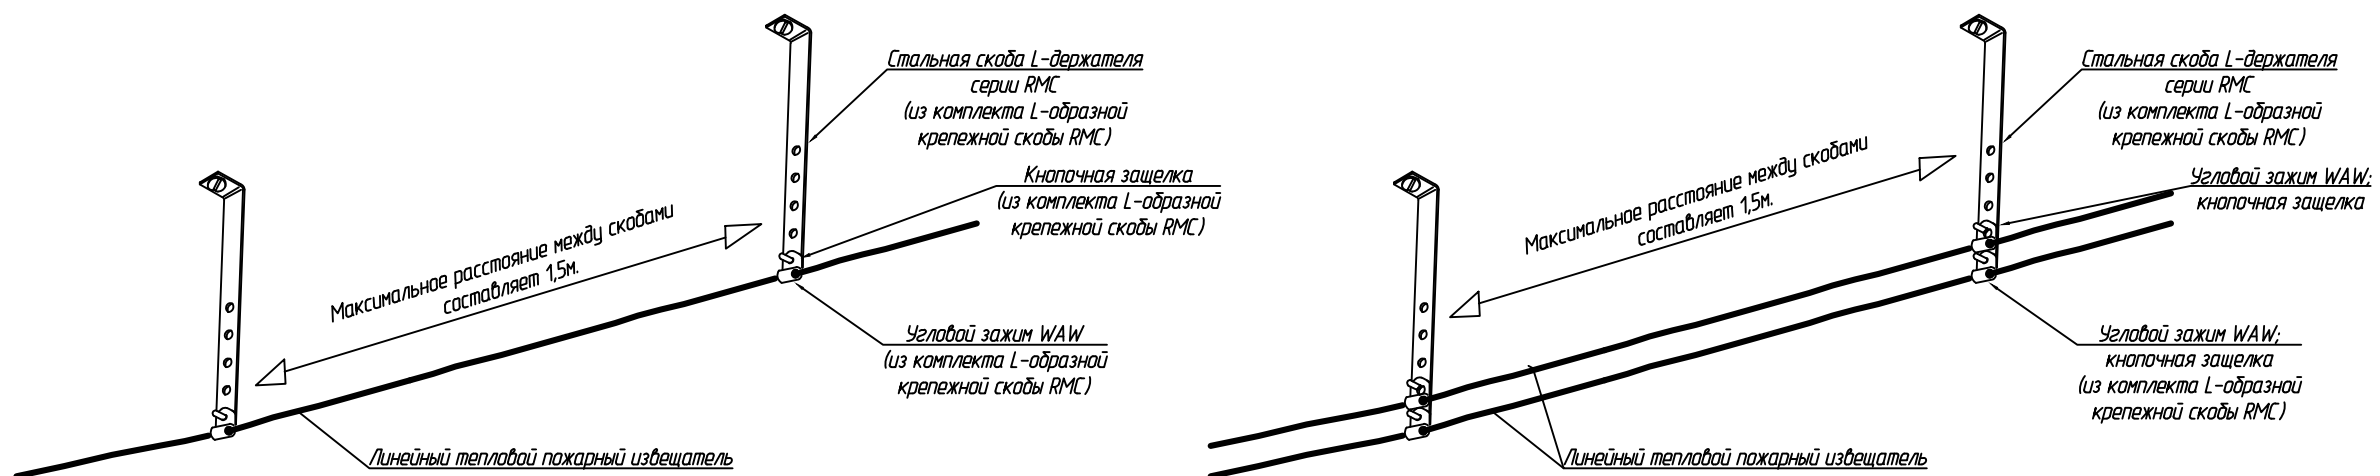

СОГЛАСОВАНО:

Инв. N подл. Подпись и дата. Взам. инв. N

Изм.	Кол. уч.	Лист	№ док	Подпись	Дата	Стадия	Лист	Листов
Разработал							2	
Проверил								
Н. контроль								
ГИП								

План размещения оборудования в кабельном коллекторе

ПОЖТЕХНИКА
ПРОЕКТ